


mieszkanie nr 3

piętro 1

powierzchnia **63,75m²**

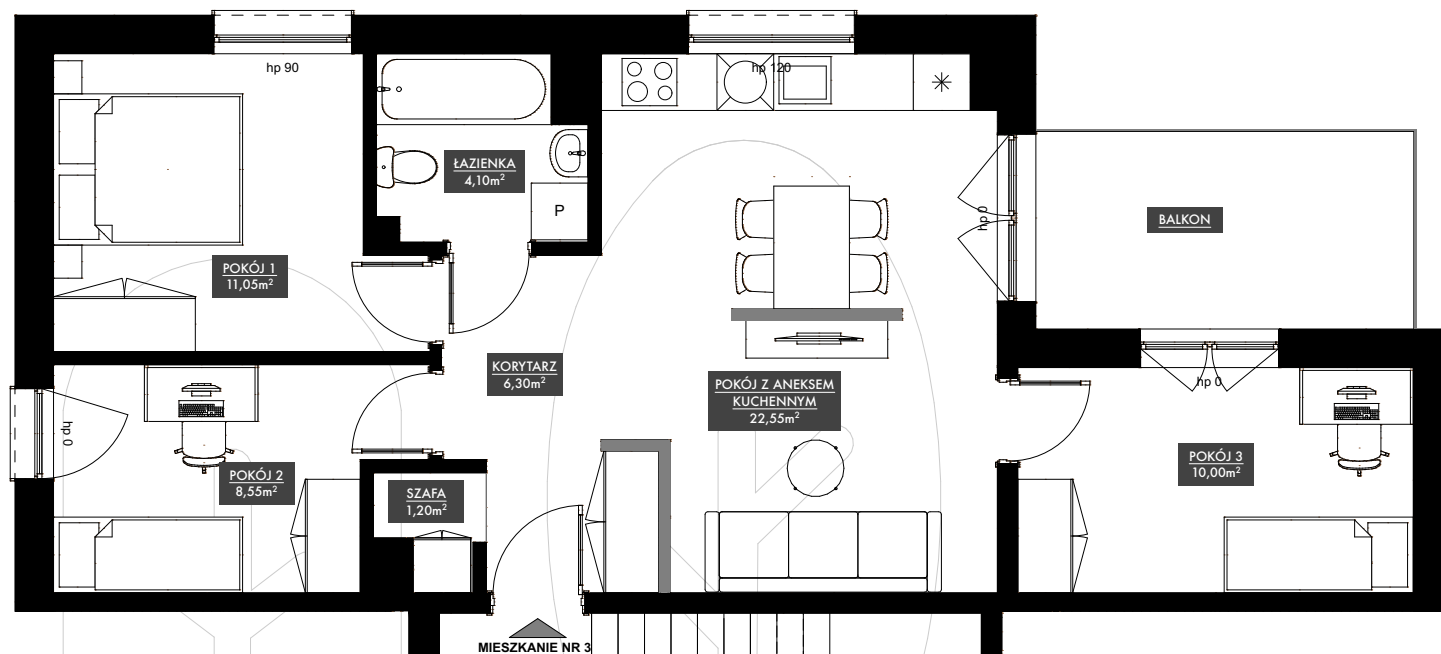


ścianki lekkie - możliwość demontażu

SIELANKA APARTAMENTY
BIELSKO-BIAŁA, UL. E. ORZESZKOWEJ



Aranżacja i wizualizacja mają charakter poglądowy i nie stanowią oferty w rozumieniu Kodeksu Cywilnego.
Rozmieszczenie przyborów sanitarnych, elektrycznych i wyposażenia zostały podane zgodnie z projektem, podczas realizacji prac budowlanych mogą wystąpić zmiany.
Podziałka podana z tolerancją 5%.
Do powierzchni lokalu nie wlicza się powierzchni ścian, loggi i tarasów.

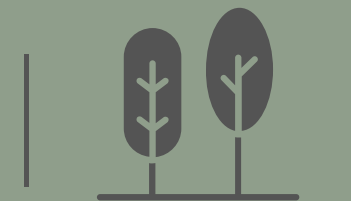

SIELANKA
APARTAMENTY

powierzchnia użytkowa	63,75m²
korytarz	6,30 m²
pokój dzienny z aneksem	22,55 m²
pokój 1	11,05 m²
pokój 2	8,55 m²
pokój 3	10,00 m²
szafa	1,20 m²
łazienka	4,10 m²
+ balkon	ok 8 m²

