


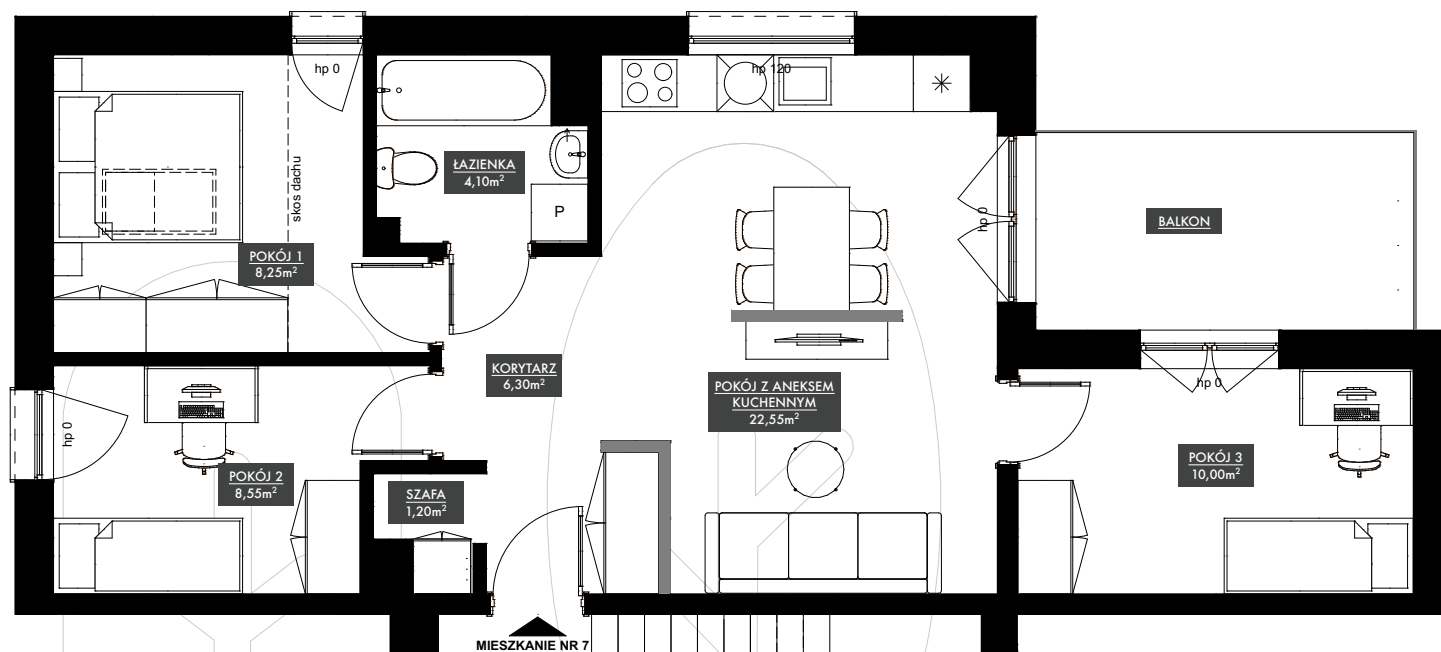


ścianki lekkie - możliwość demontażu

SIELANKA APARTAMENTY
BIELSKO-BIAŁA, UL. E. ORZESZKOWEJ



Aranżacja i wizualizacja mają charakter poglądowy i nie stanowią oferty w rozumieniu Kodeksu Cywilnego.
 Rozmieszczenie przyborów sanitarnych, elektrycznych i wyposażenia zostały podane zgodnie z projektem, podczas realizacji prac budowlanych mogą wystąpić zmiany.
 Podziałka podana z tolerancją 5%.
 Do powierzchni lokalu nie wlicza się powierzchni ścian, loggi i tarasów.

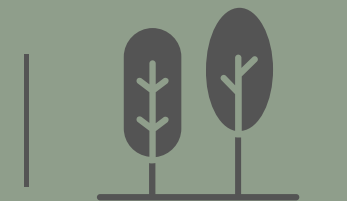

SIELANKA APARTAMENTY

powierzchnia użytkowa	60,95m²
korytarz	6,30 m ²
pokój dzienny z aneksem	22,55 m ²
pokój 1	8,25 m ²
pokój 2	8,55 m ²
pokój 3	10,00 m ²
szafa	1,20 m ²
łazienka	4,10 m ²
+ balkon	ok 8 m ²

